

Жилой квартал
"СИТИ ПАРК"




Корпус 5
Этаж 02

 - Помещение без конкретной технологии (БКТ)

Номер	Площадь	Этажность	Стоимость
5Б	737	2-х уровневое	210 045 000
5Г	987,8	2 этаж	222 255 000

СЕКЦИЯ 5

СЕКЦИЯ 4

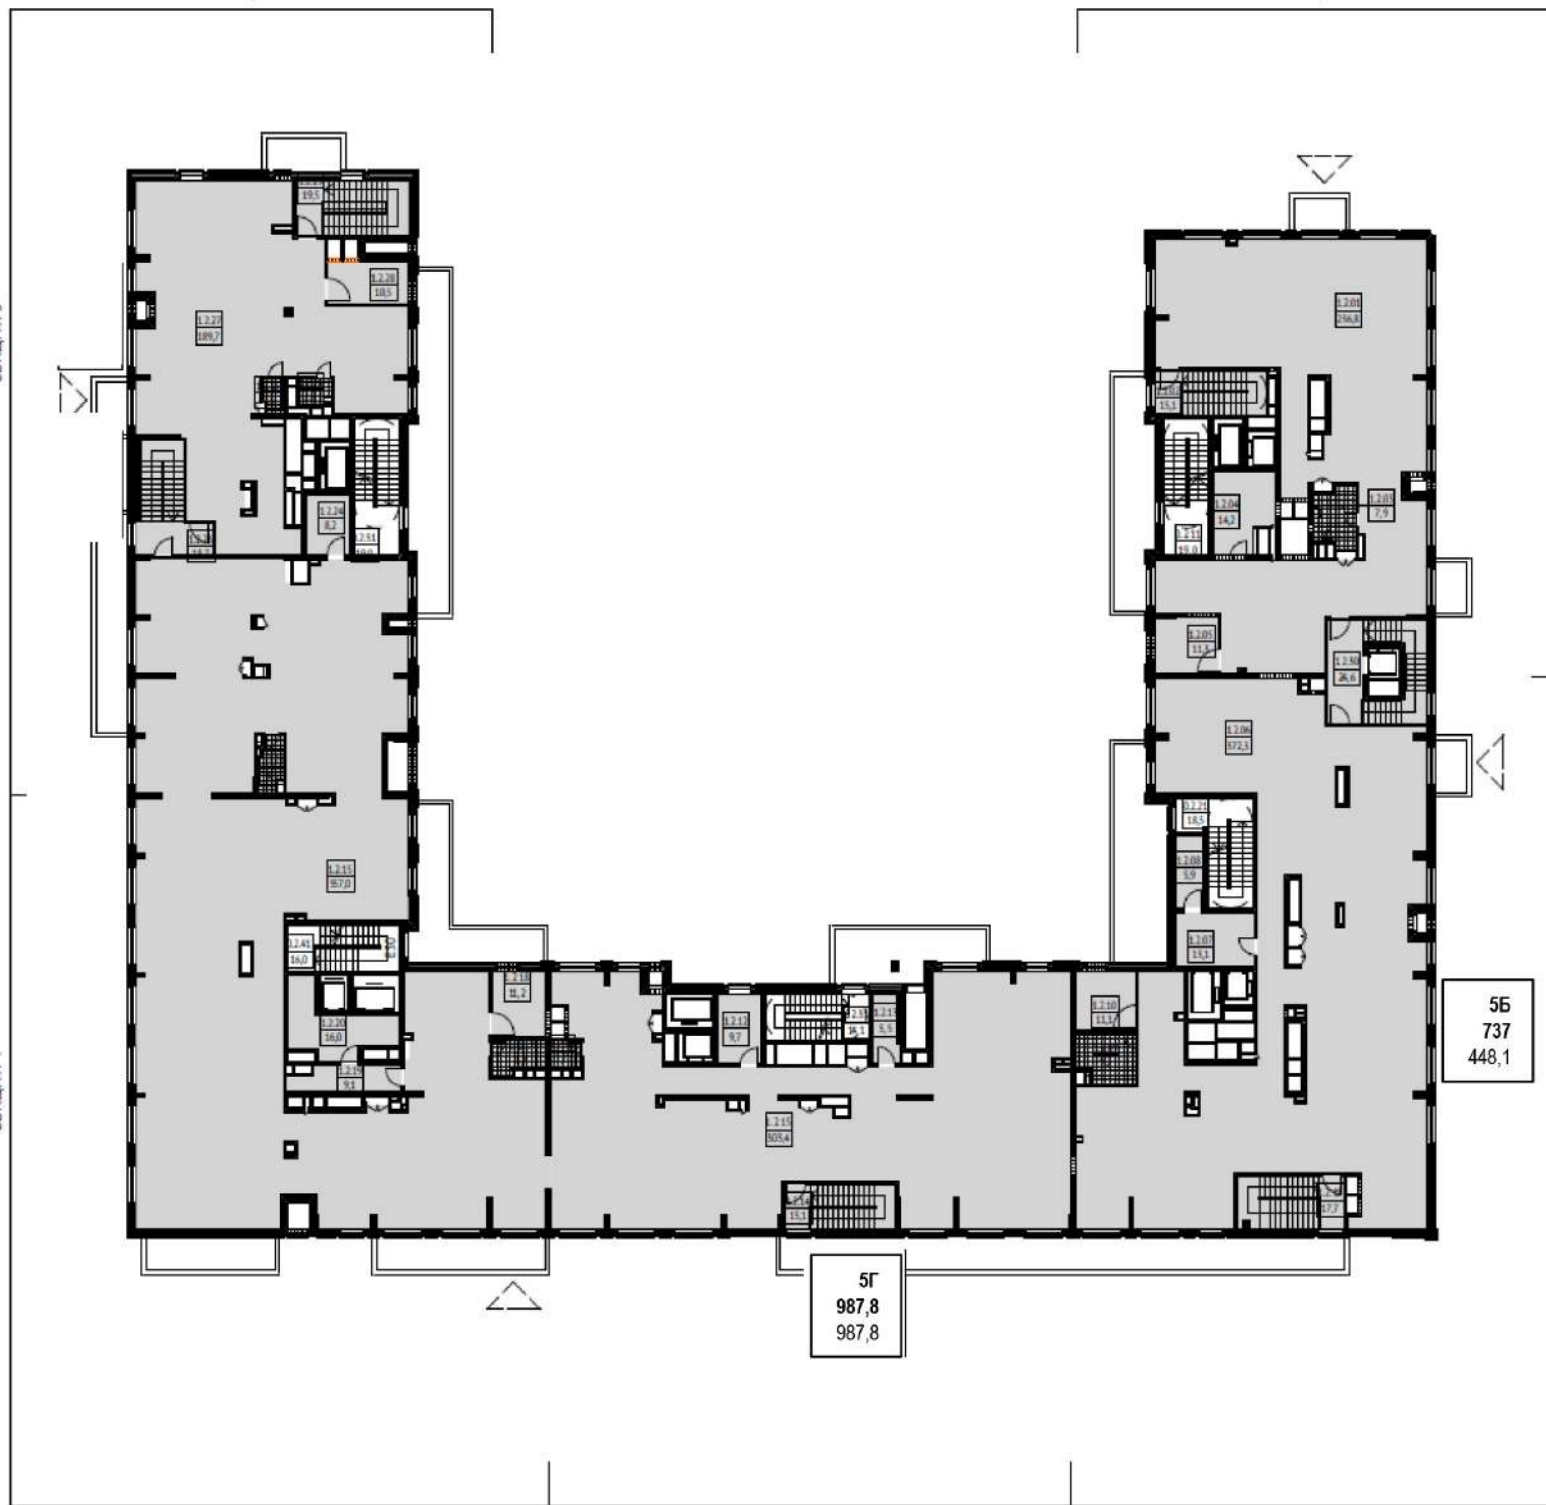

СЕКЦИЯ 1

СЕКЦИЯ 2

5Б
737
448,1

5Г
987,8
987,8

СЕКЦИЯ 4

СЕКЦИЯ 3

СЕКЦИЯ 2

СЕКЦИЯ 5

СЕКЦИЯ 1