

СЕКЦИЯ 5

СЕКЦИЯ 1



Жилой квартал
«СИТИ ПАРК»

Корпус 5
Этаж 1

Помещение с технологией кафе / ресторан:

№1. 1 этаж - 179, 9 кв. м (общая площадь 466,9 кв. м)

Помещения БКФН:

№2. 1 этаж - 290,8 кв. м (общая площадь 744,2 кв. м)

№3. 64,5 кв. м

№4. 169,9 кв. м

№5. 43,7 кв. м

№6. 199,5 кв. м

Помещение БКФН / апартамент:

№6/6а. 92,3 кв. м

Возможно формирование лотов за счет объединения,
разделения и перекомпоновки площадей помещений
БКФН / апартаментов 1-го и 2-го этажей (де - факт)

- Дополнительный вход в жилую группу
- Главный вход в жилую зону
- Вход в фитнес - центр
- Вход в БКФН / апартаменты

СЕКЦИЯ 5

СЕКЦИЯ 1

СЕКЦИЯ 4

СЕКЦИЯ 2

СЕКЦИЯ 4

СЕКЦИЯ 3

СЕКЦИЯ 2

СЕКЦИЯ 5

СЕКЦИЯ 1



Жилой квартал
«СИТИ ПАРК»

Корпус 5
Этаж 2

Помещение с технологией кафе / ресторан:

№1. 2 этаж - 287,0 кв. м (общая площадь 466,9 кв. м)

Помещения БКФН:

№2. 2 этаж - 453,4 кв. м (общая площадь 744,2 кв. м)

№8. 962,6 кв. м


№9. 277,6 кв. м

Возможно формирование лотов за счет объединения,
разделения и перекомпоновки площадей помещений
БКФН / апартаментов 1-го и 2-го этажей (де - факт)

-  Дополнительный вход в жилую группу
-  Главный вход в жилую зону
-  Вход в фитнес - центр
-  Вход в БКФН / апартаменты

СЕКЦИЯ 1

СЕКЦИЯ 2

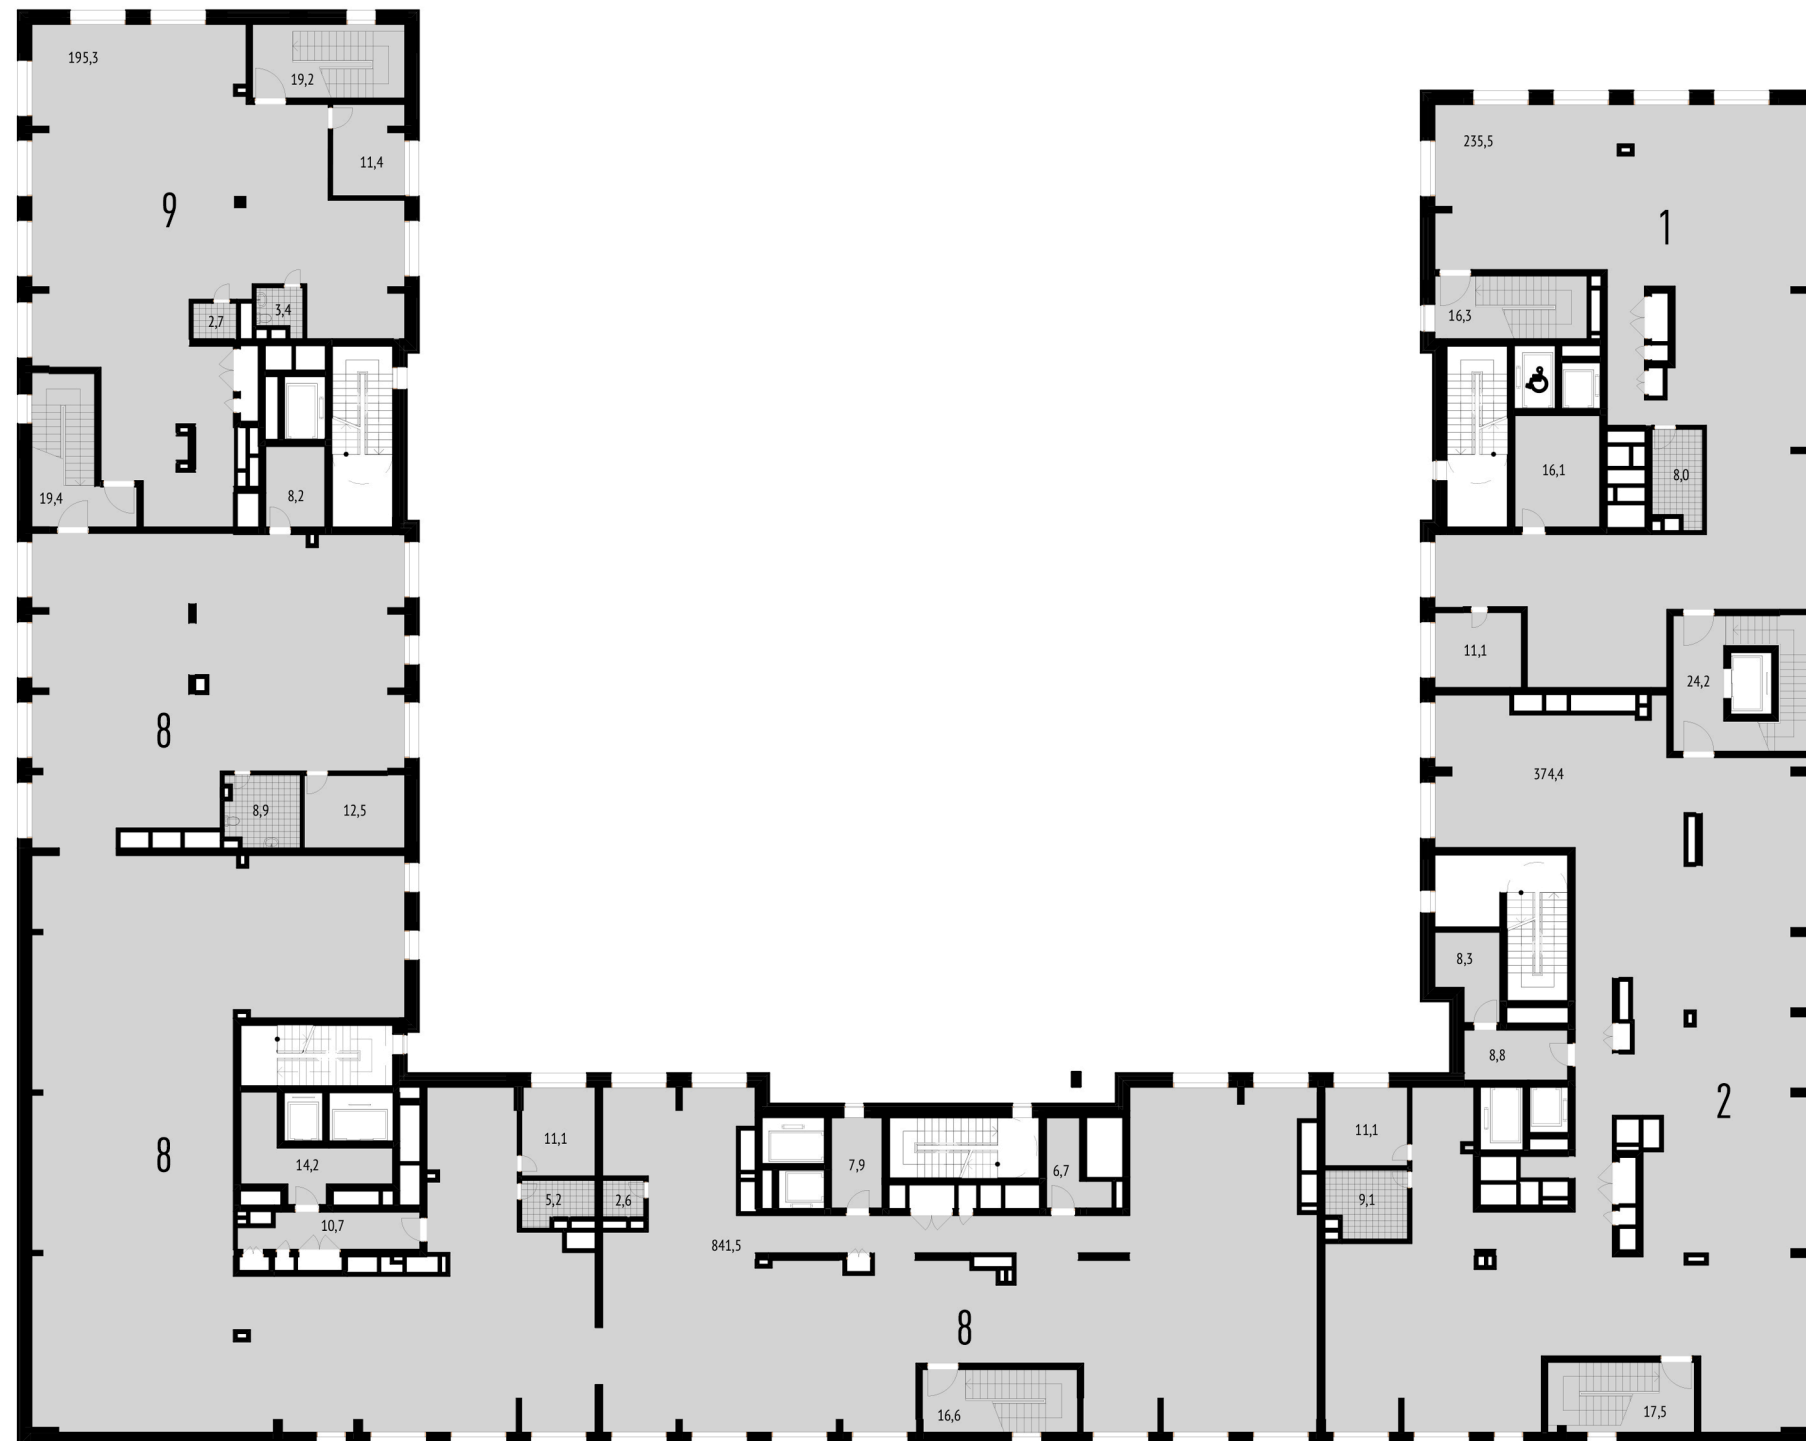

СЕКЦИЯ 4

СЕКЦИЯ 3

СЕКЦИЯ 2

СЕКЦИЯ 5

СЕКЦИЯ 4